


WOHNEN AM WESTPARK



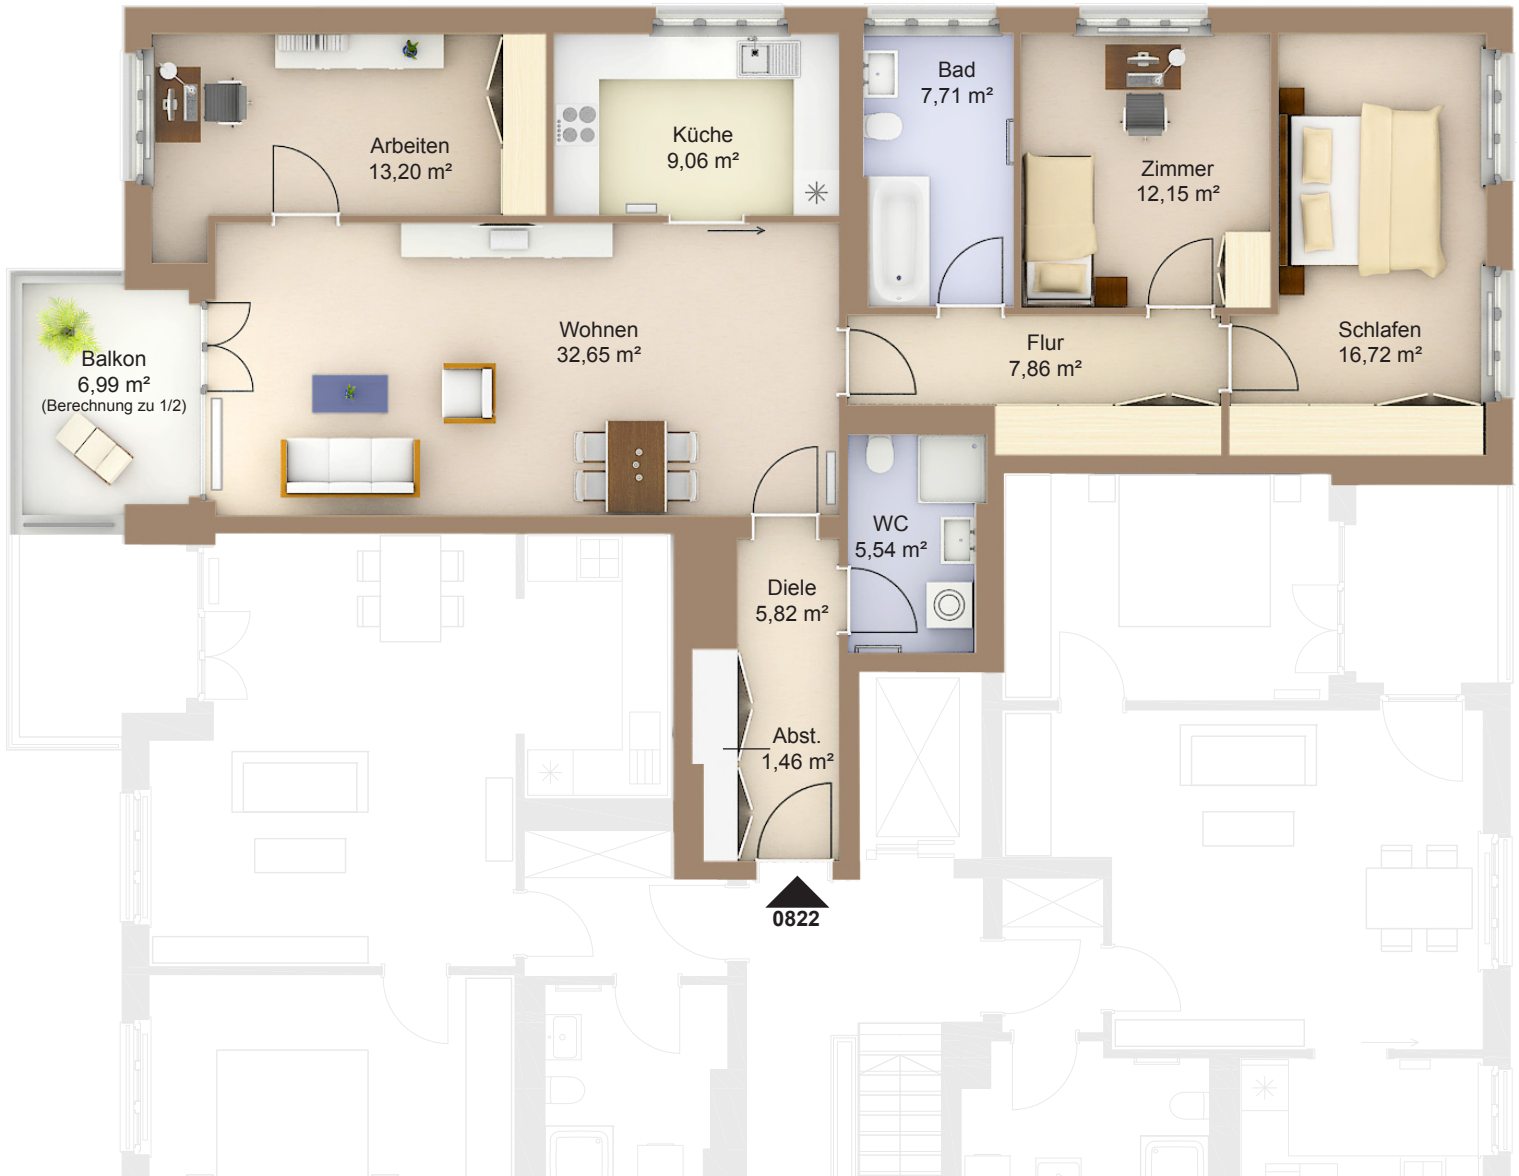


**Am Westpark 8
81373 München**

**5.OG Mitte
4-Zimmer-Wohnung**

Fläche ca. 115,67 m²

0 1m 2m 3m 4m 5m

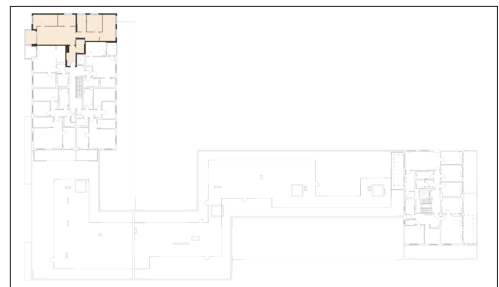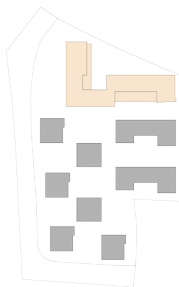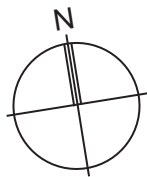

Flächenangaben nicht verbindlich / Möblierung und Küchenplan nur zu Darstellungszwecken / Änderungen vorbehalten

1 : 100 Maßstäblichkeit kann druckerabhängig abweichen.

WHG-Nr.: 2202/08/0822