



WOHNEN AM WESTPARK

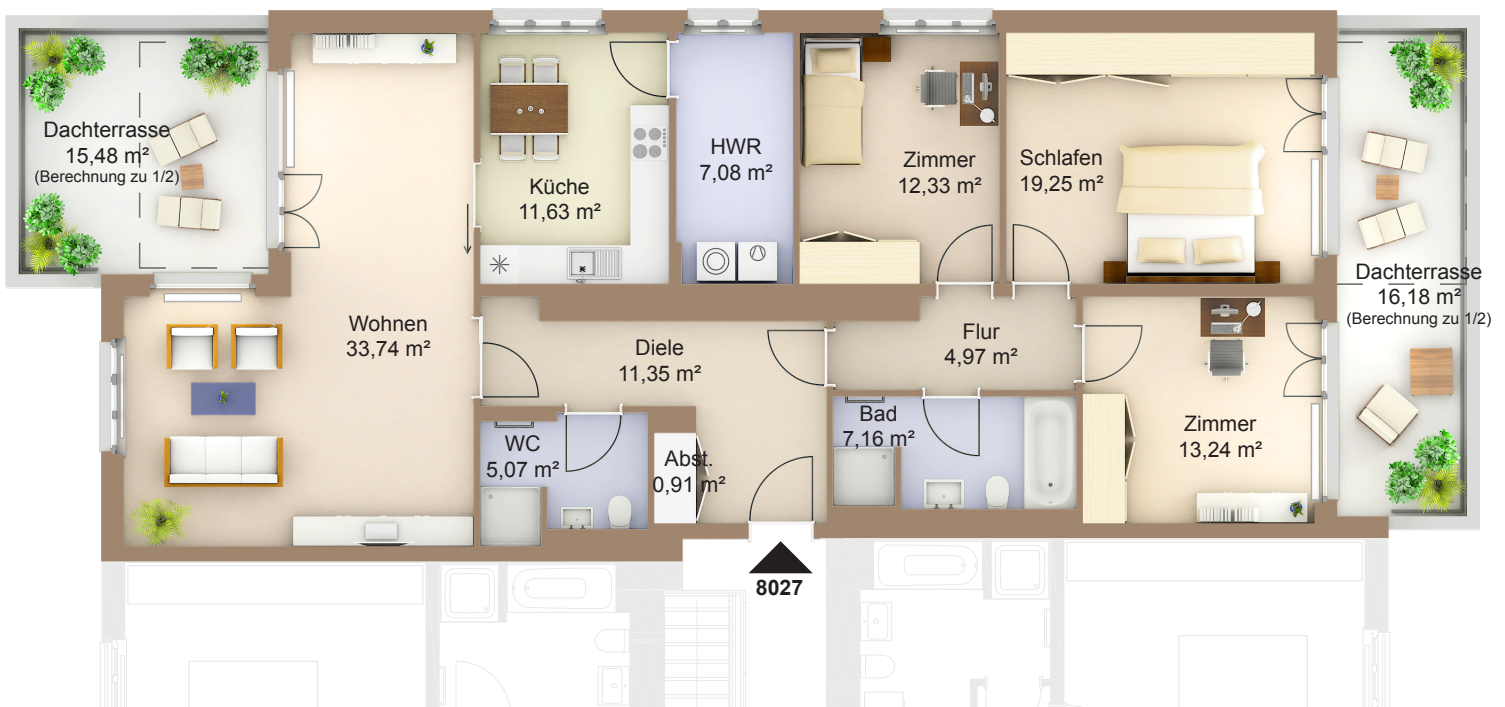


Faberstraße 8
81373 München

6.OG rechts
4-Zimmer-Wohnung
Fläche ca. 142,56 m²

0 1m 2m 3m 4m 5m

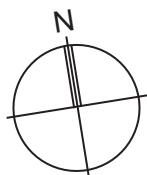

Markise

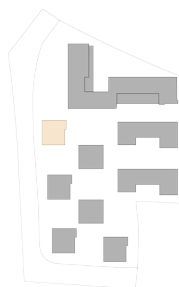

Flächenangaben nicht verbindlich / Möblierung und Küchenplan nur zu Darstellungszwecken / Änderungen vorbehalten

1 : 100 Maßstäblichkeit kann druckerabhängig abweichen.

WHG-Nr.: 2201/80/8027