


WOHNEN AM WESTPARK

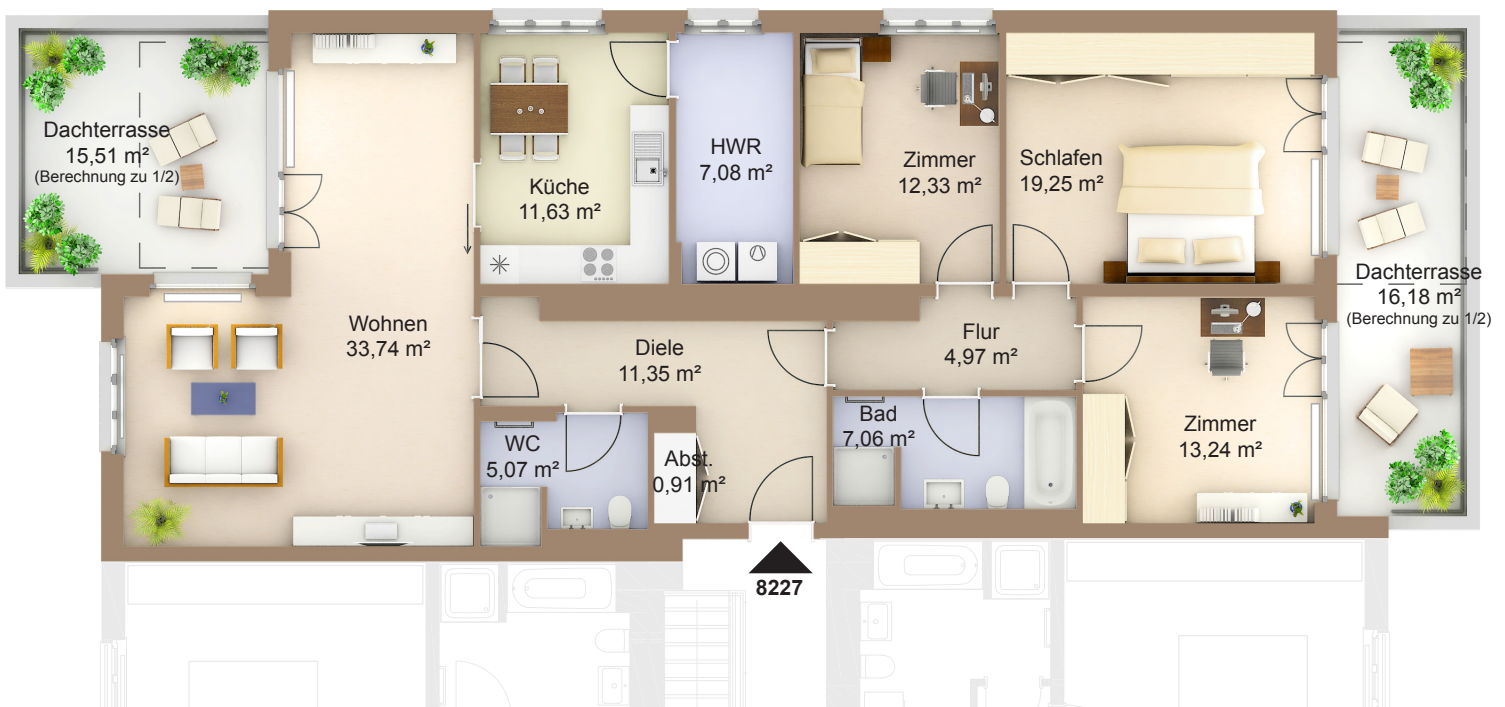

Faberstraße 8b
81373 München


6.OG rechts
4-Zimmer-Wohnung

Fläche ca. 142,48 m²

0 1m 2m 3m 4m 5m



Markise

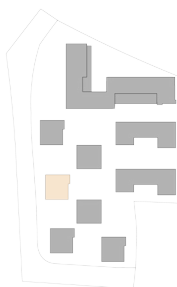

Flächenangaben nicht verbindlich / Möblierung und Küchenplan nur zu Darstellungszwecken / Änderungen vorbehalten

1 : 100 Maßstäblichkeit kann druckerabhängig abweichen.

WHG-Nr.: 2201/82/8227